Envoyé en préfecture le 02/10/2023
Reçu en préfecture le 02/10/2023
Publié le
ID : 059-215900176-20230928-DE23135-DE

Sous-Sol

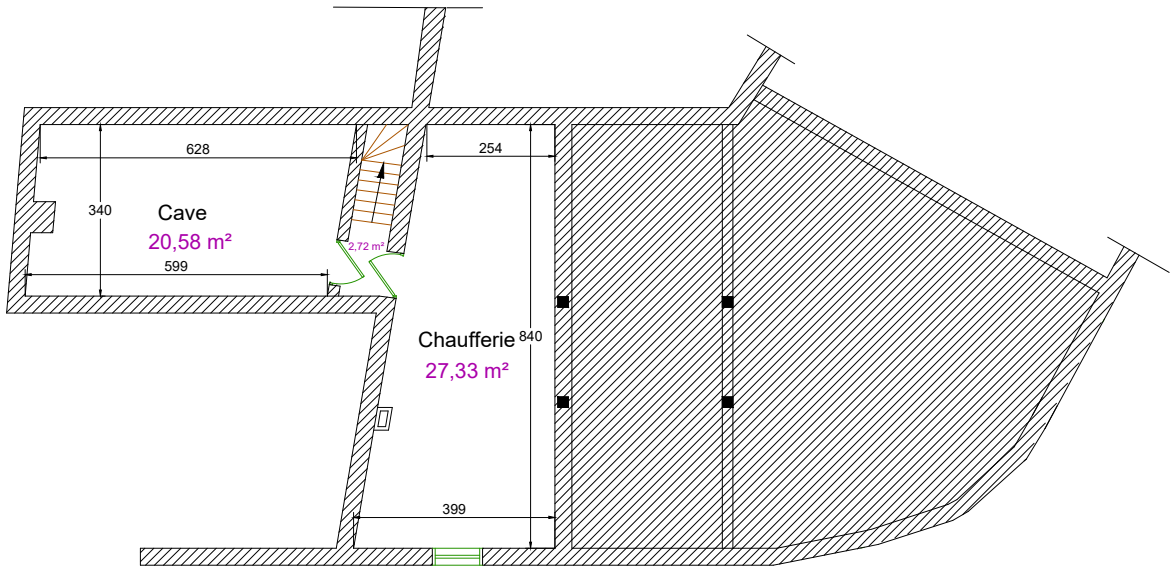

Rez-de-chaussée

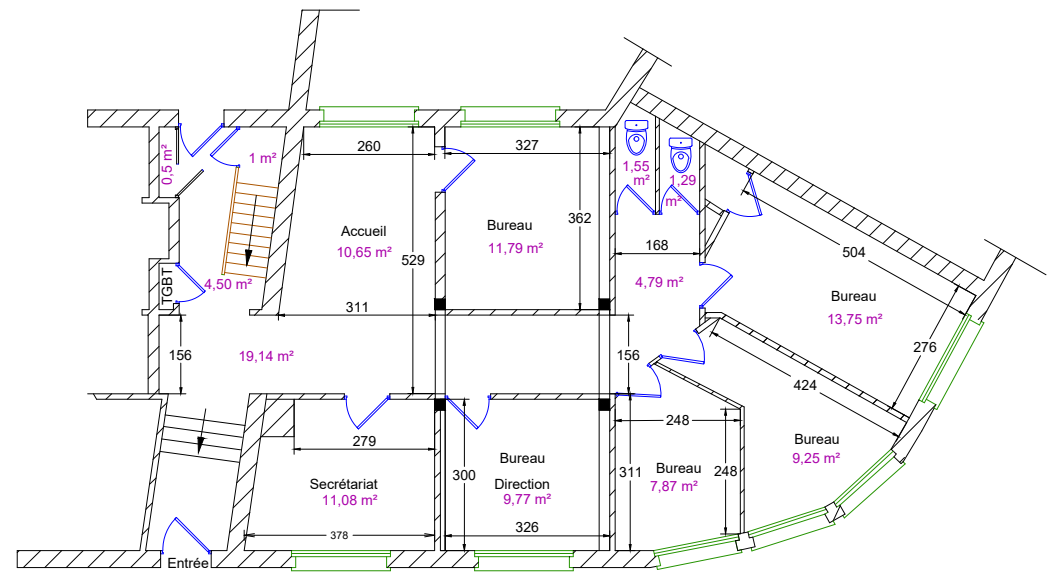

Mission Locale
Etage

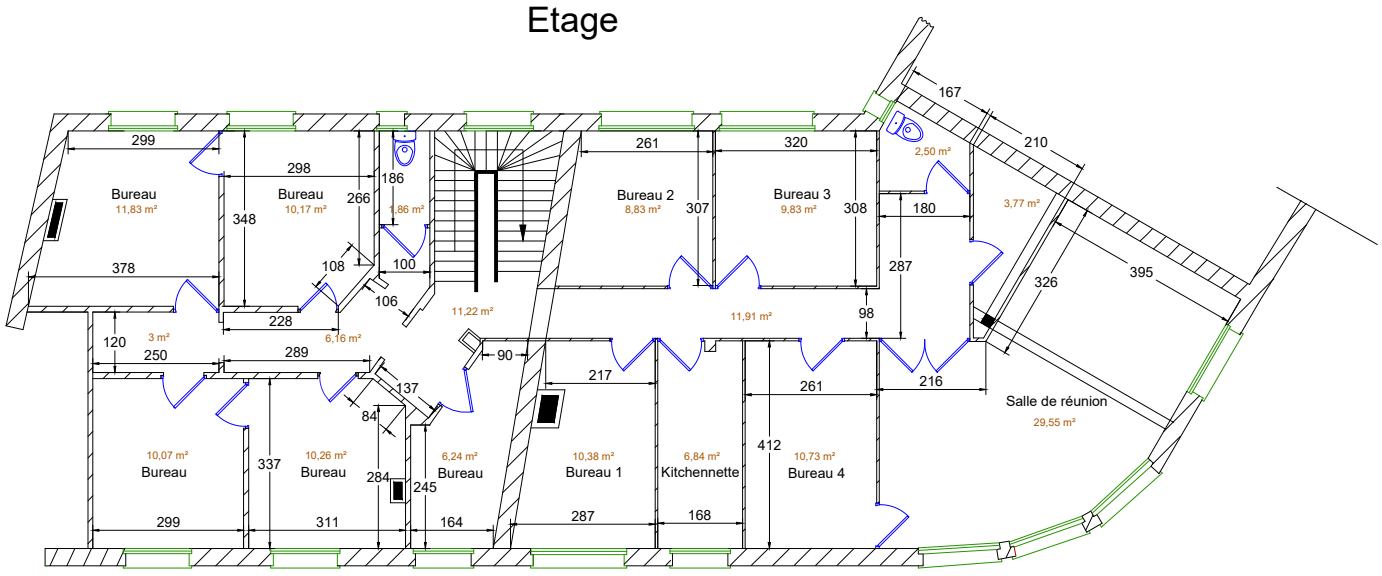

armentières La métamorphose	DIRECTION TECHNIQUE
Ph.DUCROQUET	MISSION LOCALE
Plan général	Rue Jean Jaurès
	Date : 06 juin 2017 | Format : A3 | Echelle : 1/150